


Bofakta Radhus C3, vån 1tr + vind

FÖRKLARINGAR

G Garderob
ST Städ

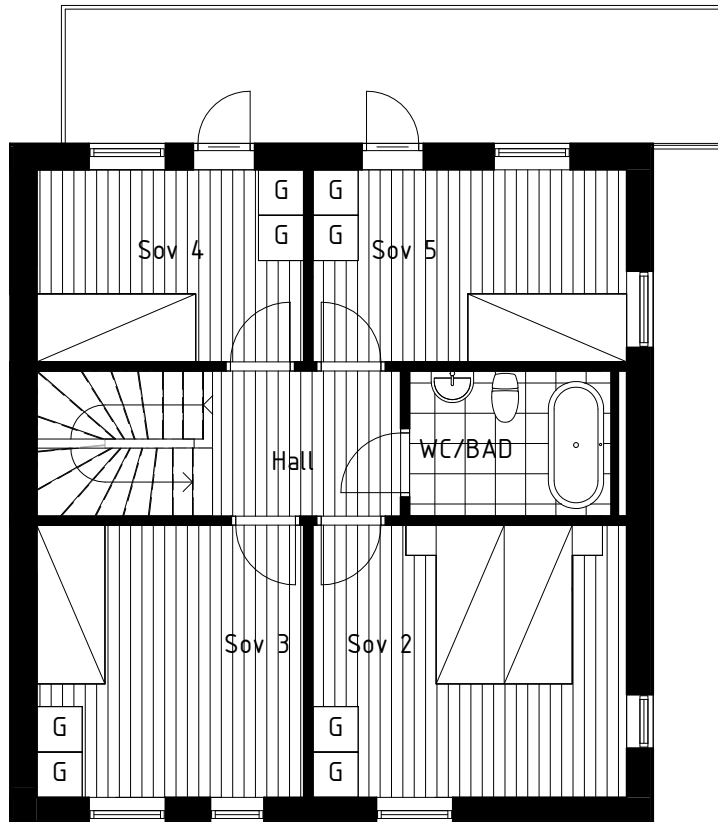


 Träggolv

 Kalksten

Trappa och väggar ritade i grått illustrerar möjlig komplettering.


Stor balkong om ca 15m² samt uteplats om ca 20m²

Plan 1tr

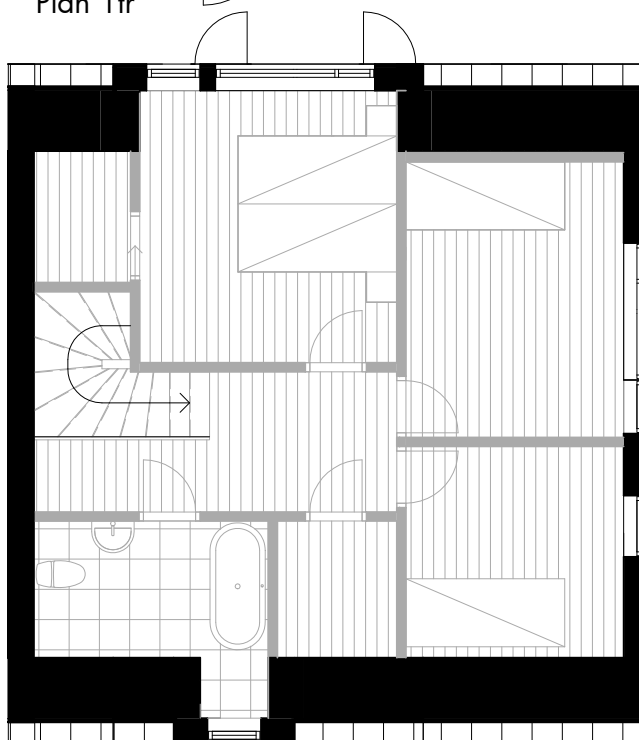

Plan 2tr, Möjlig vindsvåning

Förhandskopia
2014-08-25

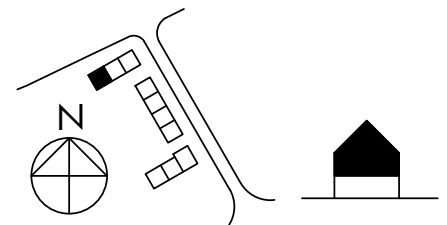

0 1 2 5m
SKALA 1:100 (A4)

**sandell
sandberg**

Östermalmsg. 26A, 114 26 Stockholm
Tel: 08-506 217 00

Brf. Plushusen

Kv. Fågelbäret 8, Täby
Bofakta Radhus C3, vån 1tr + vind



CBI

Datum

Senaste ändring

Sign
FS

6 RoK ca 140m² + 50m² vind

Skala
1 : 100